


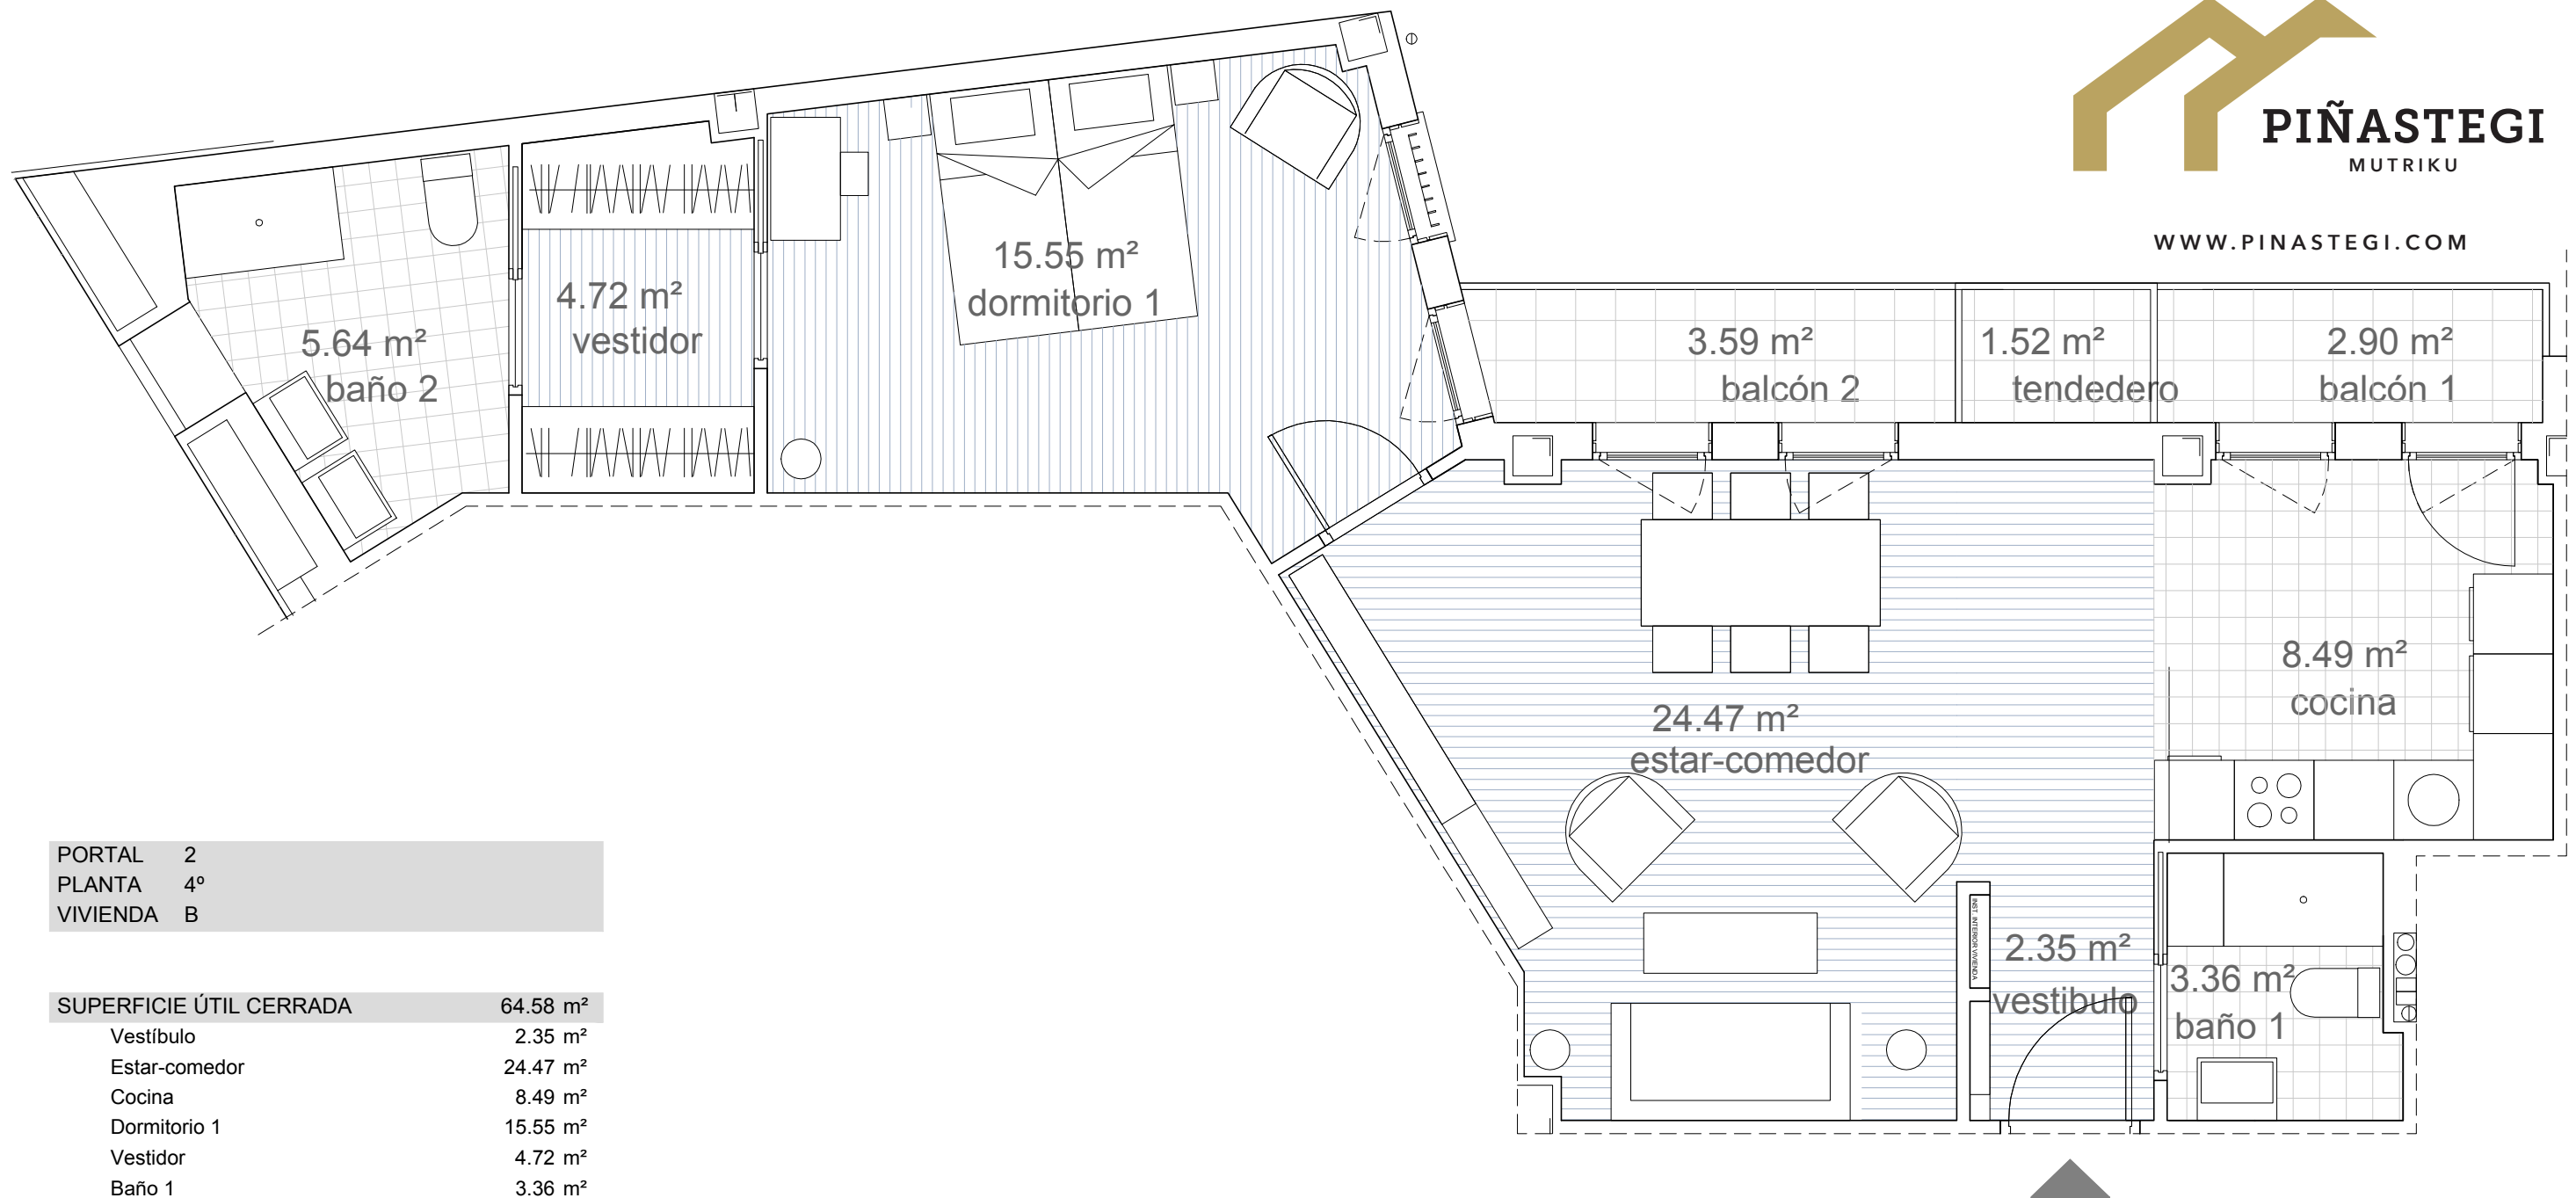

PORTAL 2
PLANTA 4º
VIVIENDA B

SUPERFICIE ÚTIL CERRADA	64.58 m²
Vestíbulo	2.35 m²
Estar-comedor	24.47 m²
Cocina	8.49 m²
Dormitorio 1	15.55 m²
Vestidor	4.72 m²
Baño 1	3.36 m²
Baño 2	5.64 m²

SUPERFICIE ÚTIL ABIERTA	8.01 m²
Balcón 1	2.90 m²
Balcón 2	3.59 m²
Tendedero	1.52 m²

SUPERFICIE CONSTRUIDA	83.62 m²
Superficie construida cerrada	75.61 m²
Superficie construida abierta	8.01 m²

